


PROJEKT ZAGOSPODAROWANIA TERENU

SKALA 1:1000

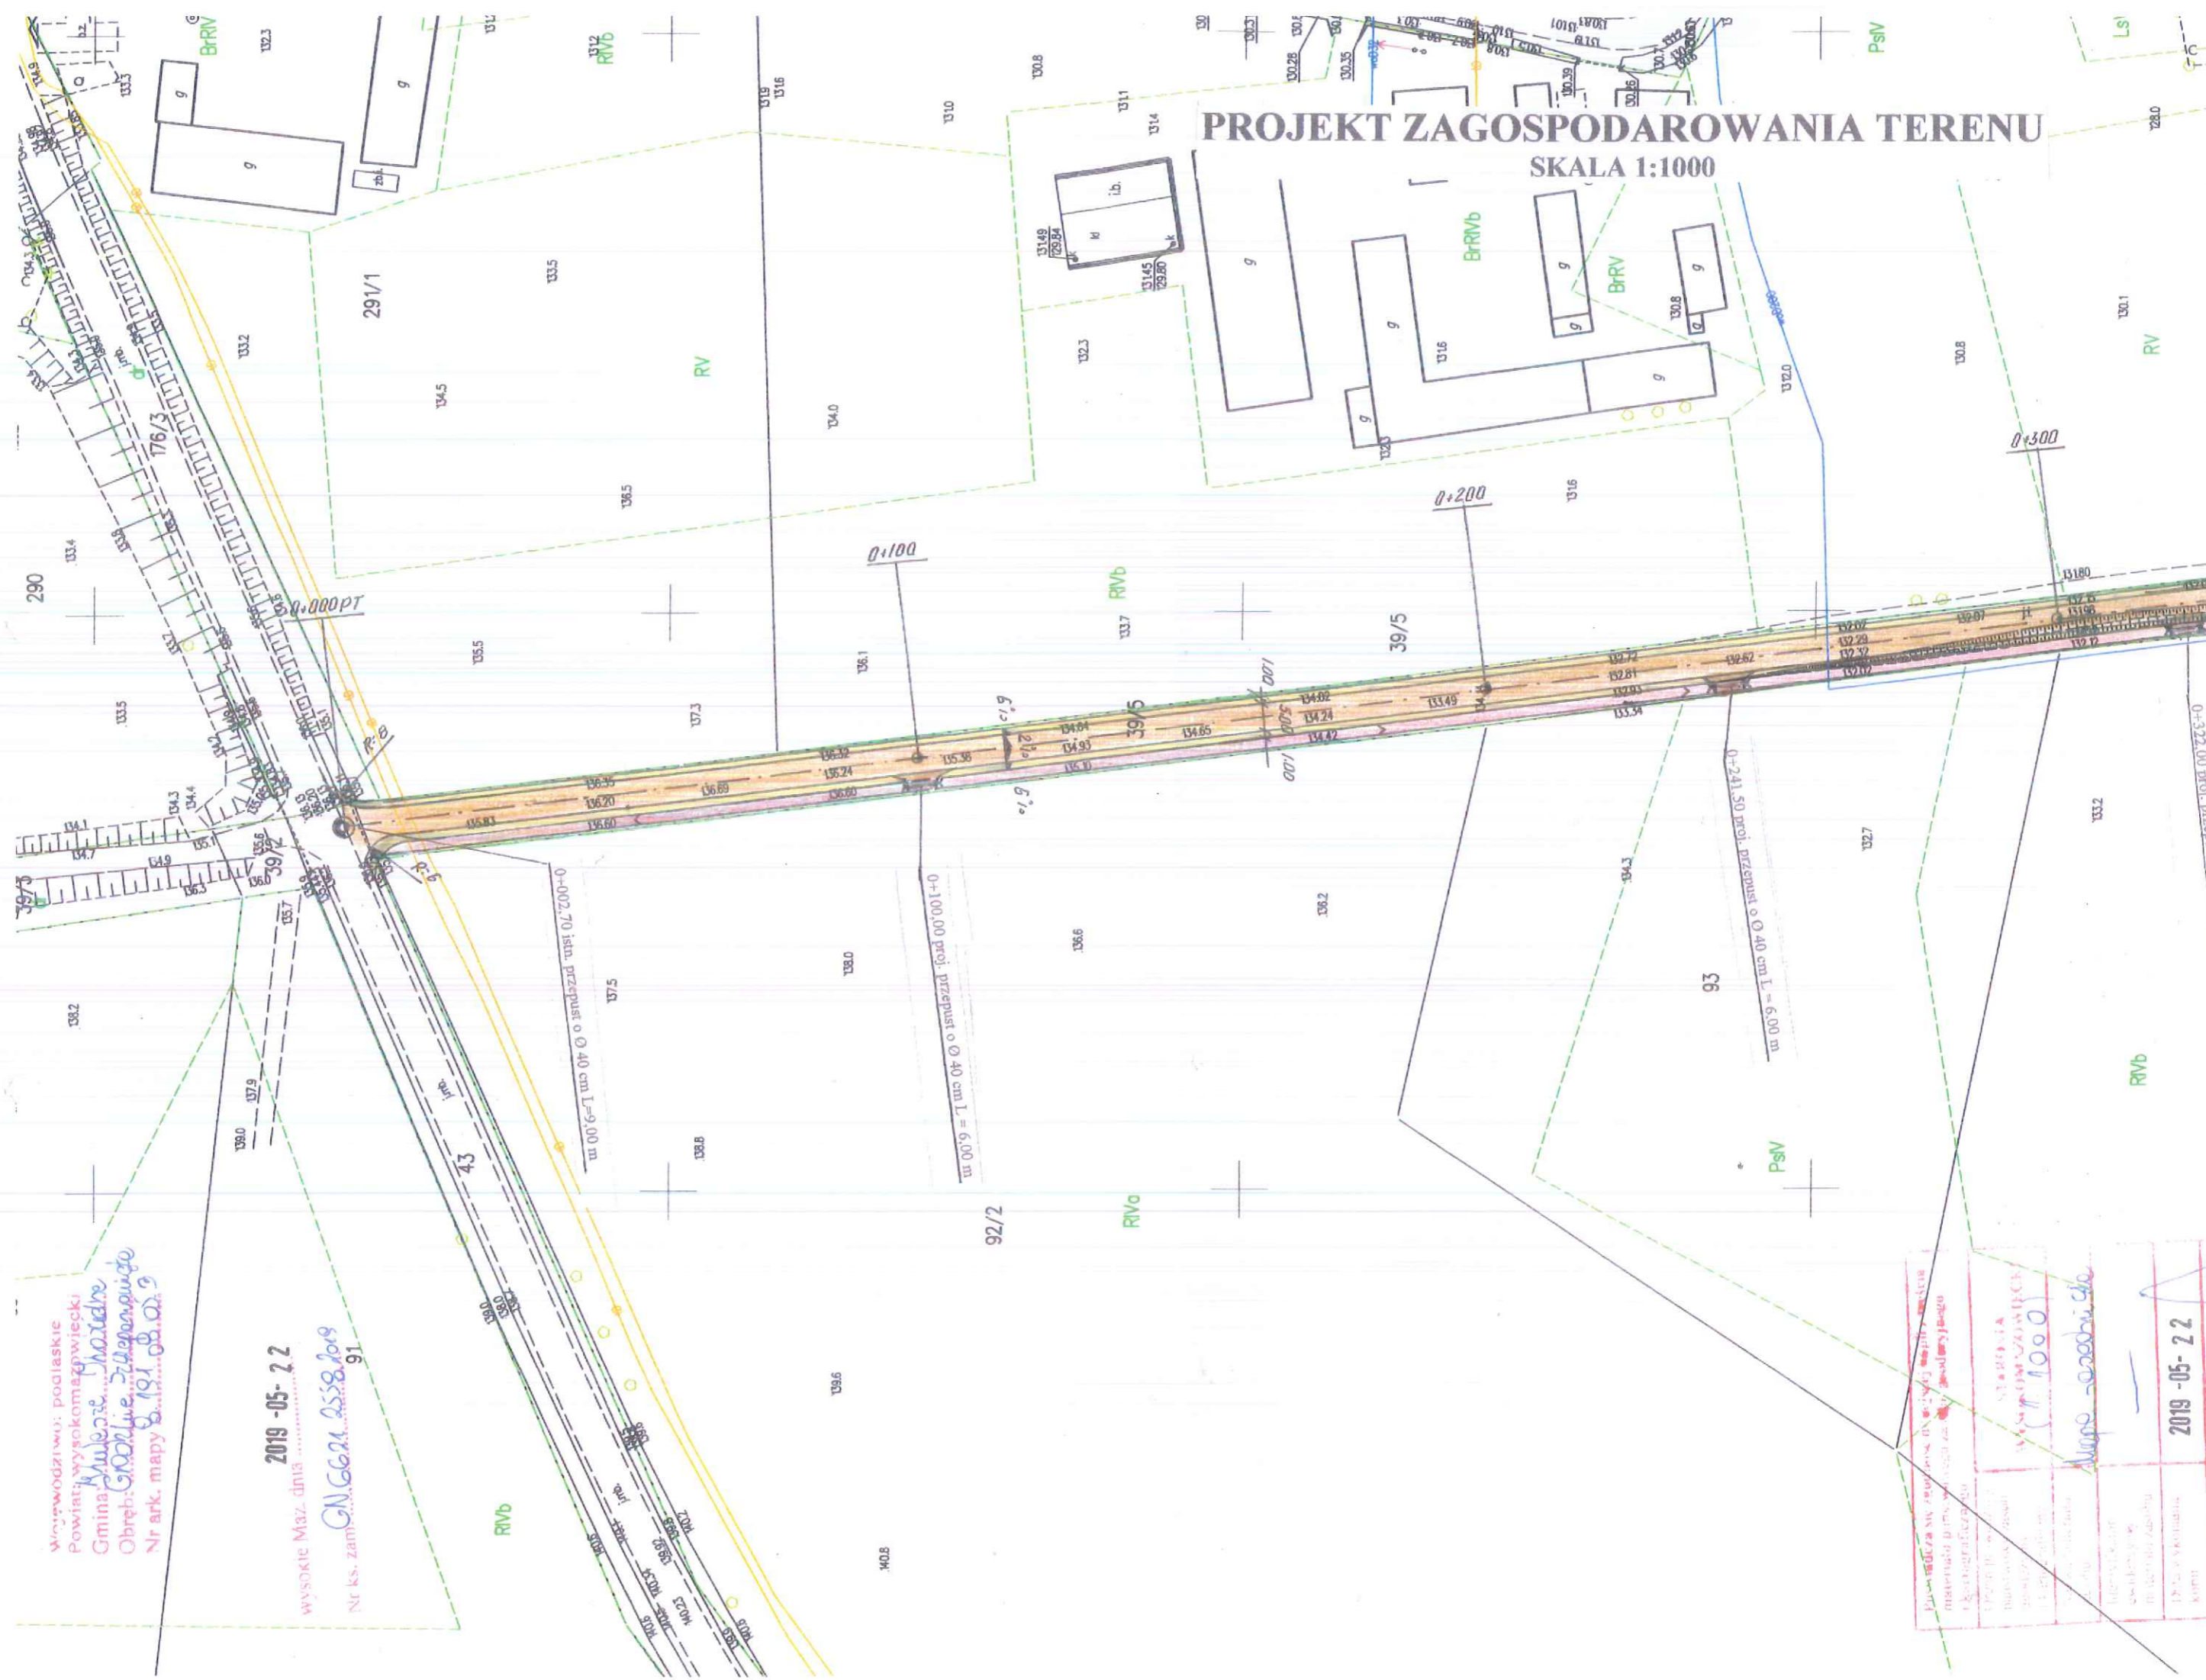

Województwo: podlaskie
 Powiat: wysokomazowiecki
 Gmina: Mielec
 Obręb: Grodziskie
 Nr ark. mapy: 191.08.02.9

2019-05-22
 wysoki Maz. dmi
 GN 6621.2558.2019
 Nr ks. zam.: 91

Plan zagospodarowania terenu materiału planu, w całości, z kładzie.	
Wzrost: 1000 (1:1000)	Mapa - archiwalna
Data: 2019-05-22	Data: 2019-05-22