



ETAP 2

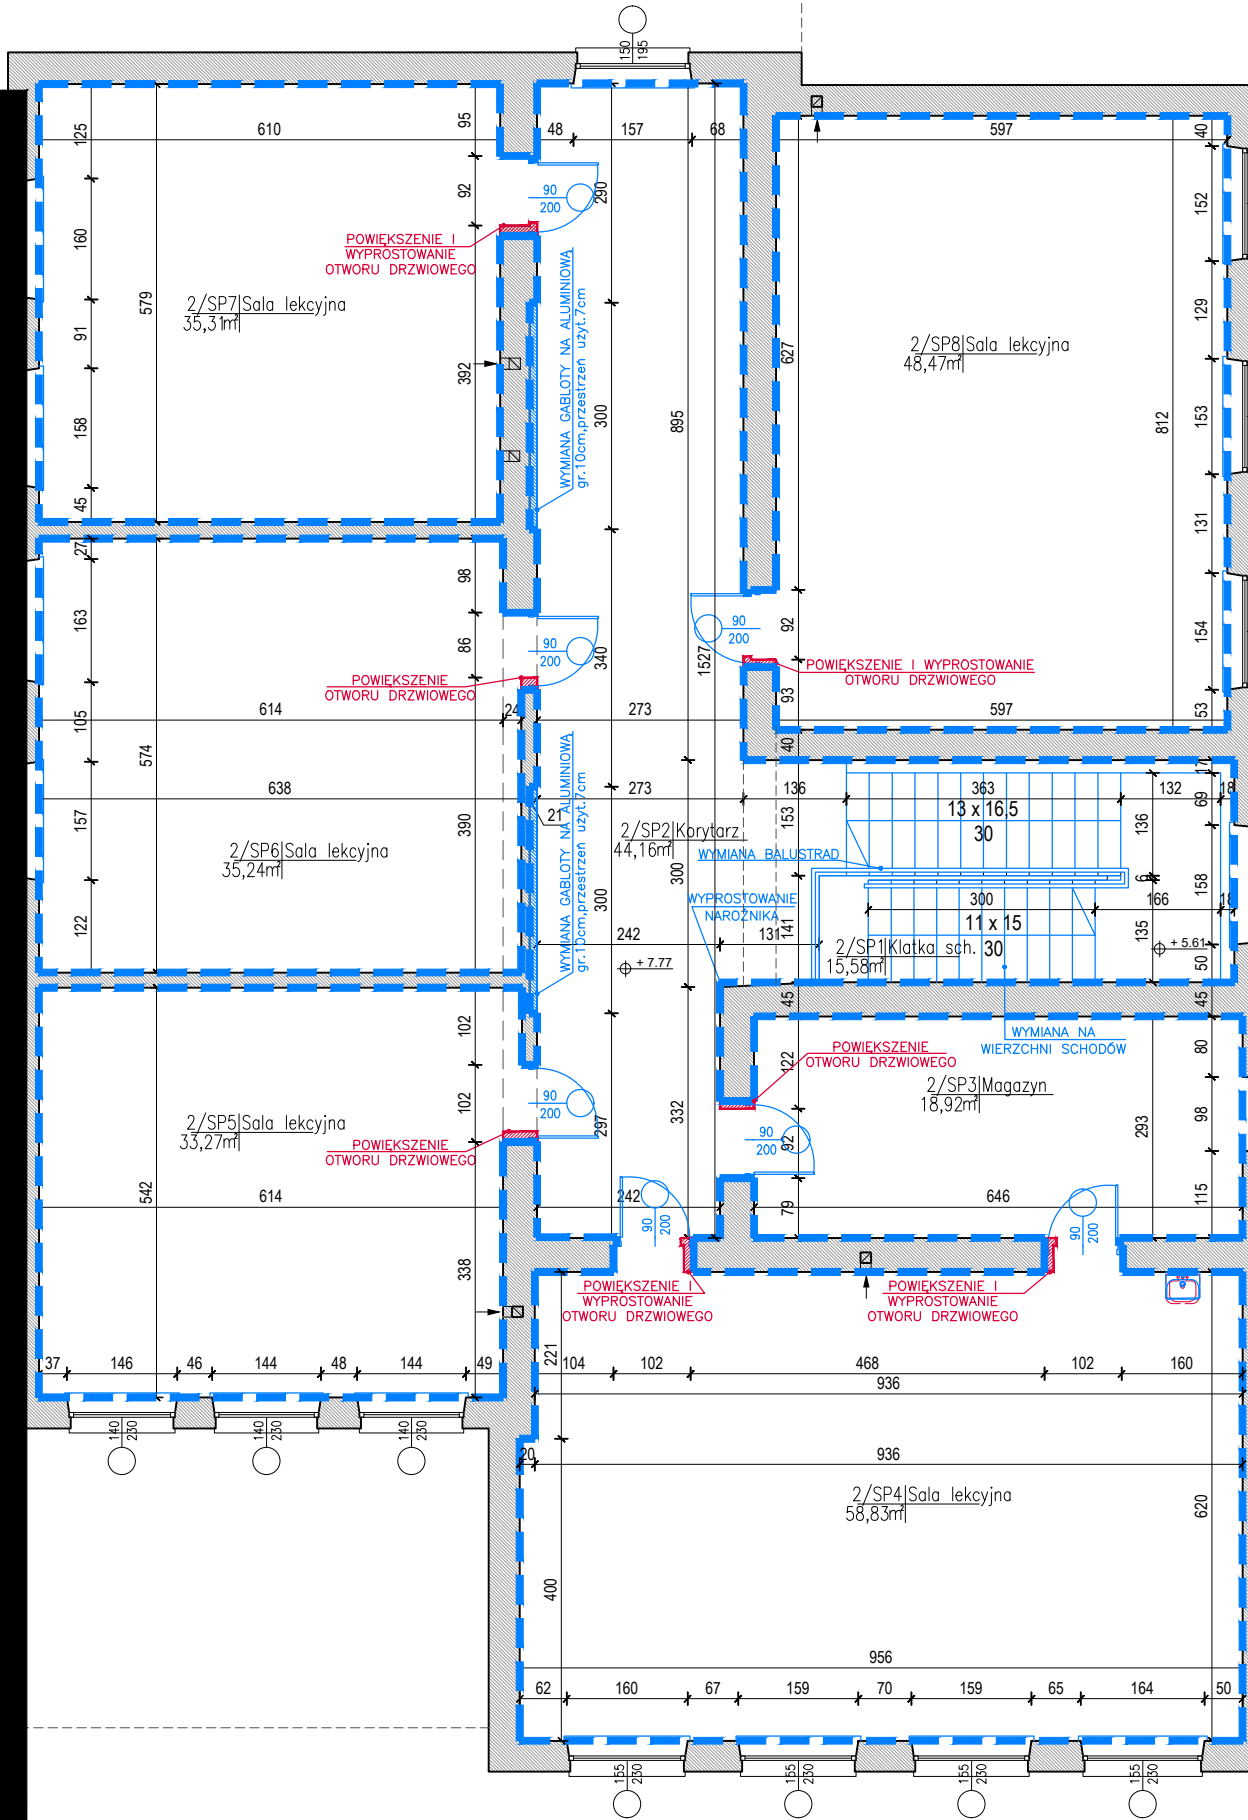

SCHEMAT BUDYNKU

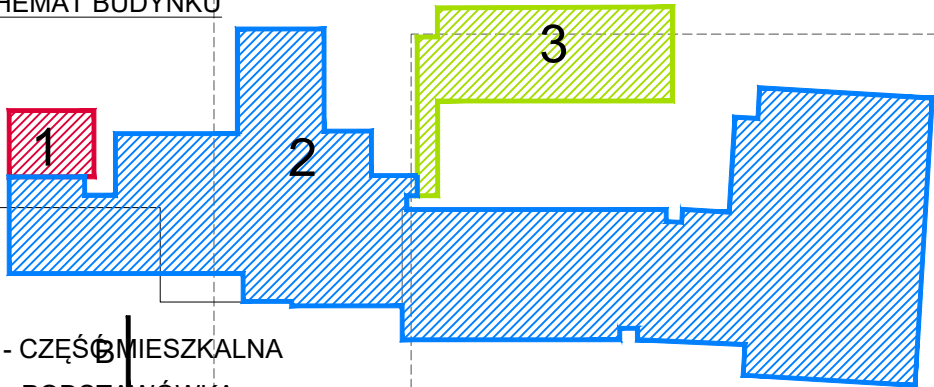

- 1 - CZĘŚĆ MIESZKALNA
2 - PODSTAWÓWKA
3 - STOŁÓWKA / PRZEDSZKOLE

skrzydło	nr	nazwa pomieszczenia	powierzchnia [m²]
szkoła podstawowa	2/SP1	Klatka schodowa	15,58
	2/SP2	Korytarz	44,16
	2/SP3	Magazyn	18,92
	2/SP4	Sala lekcyjna	58,83
	2/SP5	Sala lekcyjna	33,27
	2/SP6	Sala lekcyjna	35,24
	2/SP7	Sala lekcyjna	35,31
	2/SP8	Sala lekcyjna	48,47
suma pow. użytkowej			230,04

- UWAGI:
- Wykonawca przed przystąpieniem do robót zobowiązany jest do zapoznania się ze wszystkimi dokumentacjami branżowymi i budowlanymi.
 - Wszystkie wymiary podawane są w centymetrach. Nie wolno brać żadnego wymiaru mierząc bezpośrednio z rysunku. Obowiązkiem wykonawcy jest sprawdzenie wymiaru w naturze. W wypadku jakiegokolwiek zmiany lub różnicy zauważonej między projektem a stanem faktycznym wykonawca zobowiązany jest przekazać tę informację do biura projektowego.
 - Roboty budowlano-instalacyjne muszą być prowadzone z równoległą bieżącą koordynacją międzybranżową.
 - W sprawach nie określonych dokumentacją obowiązującą:
 - Prawo budowlane
 - warunki techniczne, jakim powinny odpowiadać budynki ich usytuowanie
 - warunki techniczne wykonania i odbioru robót budowlano-montażowych (wg Ministerstwa Budownictwa i Instytutu Techniki Budowlanej),
 - normy Polskiego Komitetu Normalizacyjnego (P.K.N.),
 - instrukcje, wytyczne, świadectwa dopuszczenia, atesty Instytutu Techniki Budowlanej,
 - instrukcje, wytyczne i warunki techniczne producentów i dostawców materiałów budowlano-instalacyjnych,
 - przepisy techniczne instytucji kontrolujących jakość materiałów i wykonywanych robót.
 - Projekt chroniony prawem autorskim.

projektowane wyburzenia

projektowane zamurowania

pomieszczenia objęte opracowaniem

elementy przeznaczone do likwidacji

Jednostka projektowa:



18-200 WYSOKIE MAZOWIECKIE, UL. 1 MAJA 27
TEL. 606 328 109, EMAIL: ARCH.BORYS@GMAIL.COM
NIP 722-148-67-37 REGON 200736597

Imię i nazwisko:	Podpis:
Projektant: mgr inż. architekt PRZEMYSŁAW BORYS Raginis 17, 18-200 Wysokie Mazowieckie Uprawnienia budowlane do projektowania w specjalności architektonicznej bez ograniczeń nr 2/PDOKK/2015	
Współpraca: mgr inż. architekt BEATA DRĄGOWSKA	

Investor: GMINA KULESZE KOŚCIELNE ul. Główna 6 18-208 Kulesze Kościelne

Investycja: REMONT I PRZEBUDOWA BUDYNÓW SZKOŁY PODSTAWOWEJ im. Kardynała Stefana Wyszyńskiego w Kuleszach Kościelnych ul. Główna 2 18-208 Kulesze Kościelne

Tytuł rysunku: RZUT PIĘTRA II			
Branża: ARCHITEKTURA	Stadium: PROJEKT BUDOWLANY		
Skala: 1:100	Data: 30.08.2019r.	Nr. rysunku: PB-A-04	str.