


SCHEMAT JEDNOKRESKOWY ZASILANIA

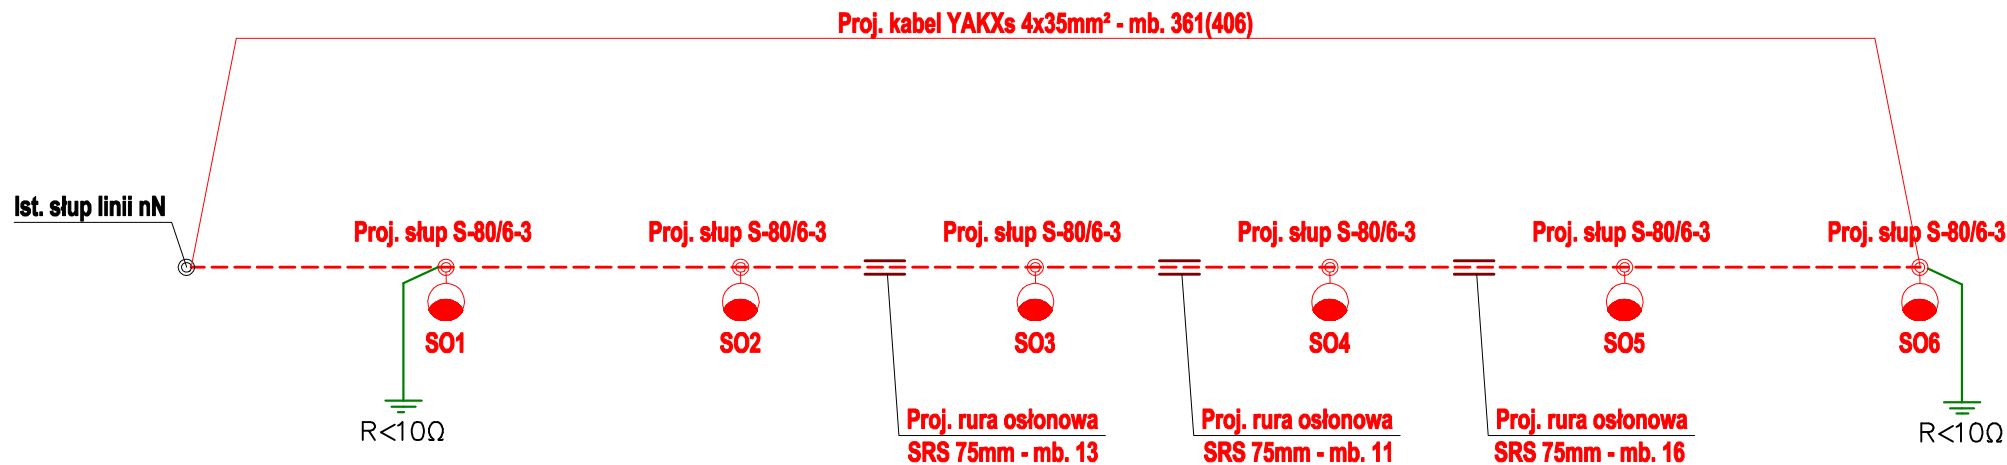

		"DAMEX" Damian Wójcicki 18-200 Wysokie Mazowieckie, ul. Białostocka 2 tel. kom. 602-503-928 e-mail: damexdw@o2.pl, www.damex-instalacje.pl		
		Nazwa: Budowa linii kablowej nN-0,23kV oświetlenia drogowego		
Adres Inwestycji: Kulesze Kościelne, ul. Łąkowa działka nr 101/3, 101/4, 23/8, 18, 11/2				
Nazwa rys.: SCHEMAT JEDNOKRESKOWY ZASILANIA				
Branża: ELEKTRYCZNA		Skala: b/s	Rys. nr. E2	Data: 03.2017
Projektant:	mgr inż. Piotr Krasowski PDL0067/PBE/16			
Współpraca:	Mieczysław Wójcicki Łom. 29/86, UAN. 7342-4292			