
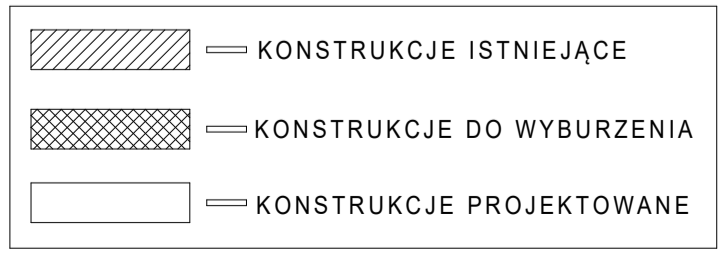


W ISTNIEJĄCYCH OTWORACH W STROPODACHU ZAMONTOWAĆ WYWIETRZAKI WENTYLACYJNE I WYWIETRZAK SPALINOWY. TRZECI OTWÓR W STROPODACHU ZAMUROWAĆ. W STROPODACH UZUPEŁNIĆ, DEMONTAŻ KOMINA

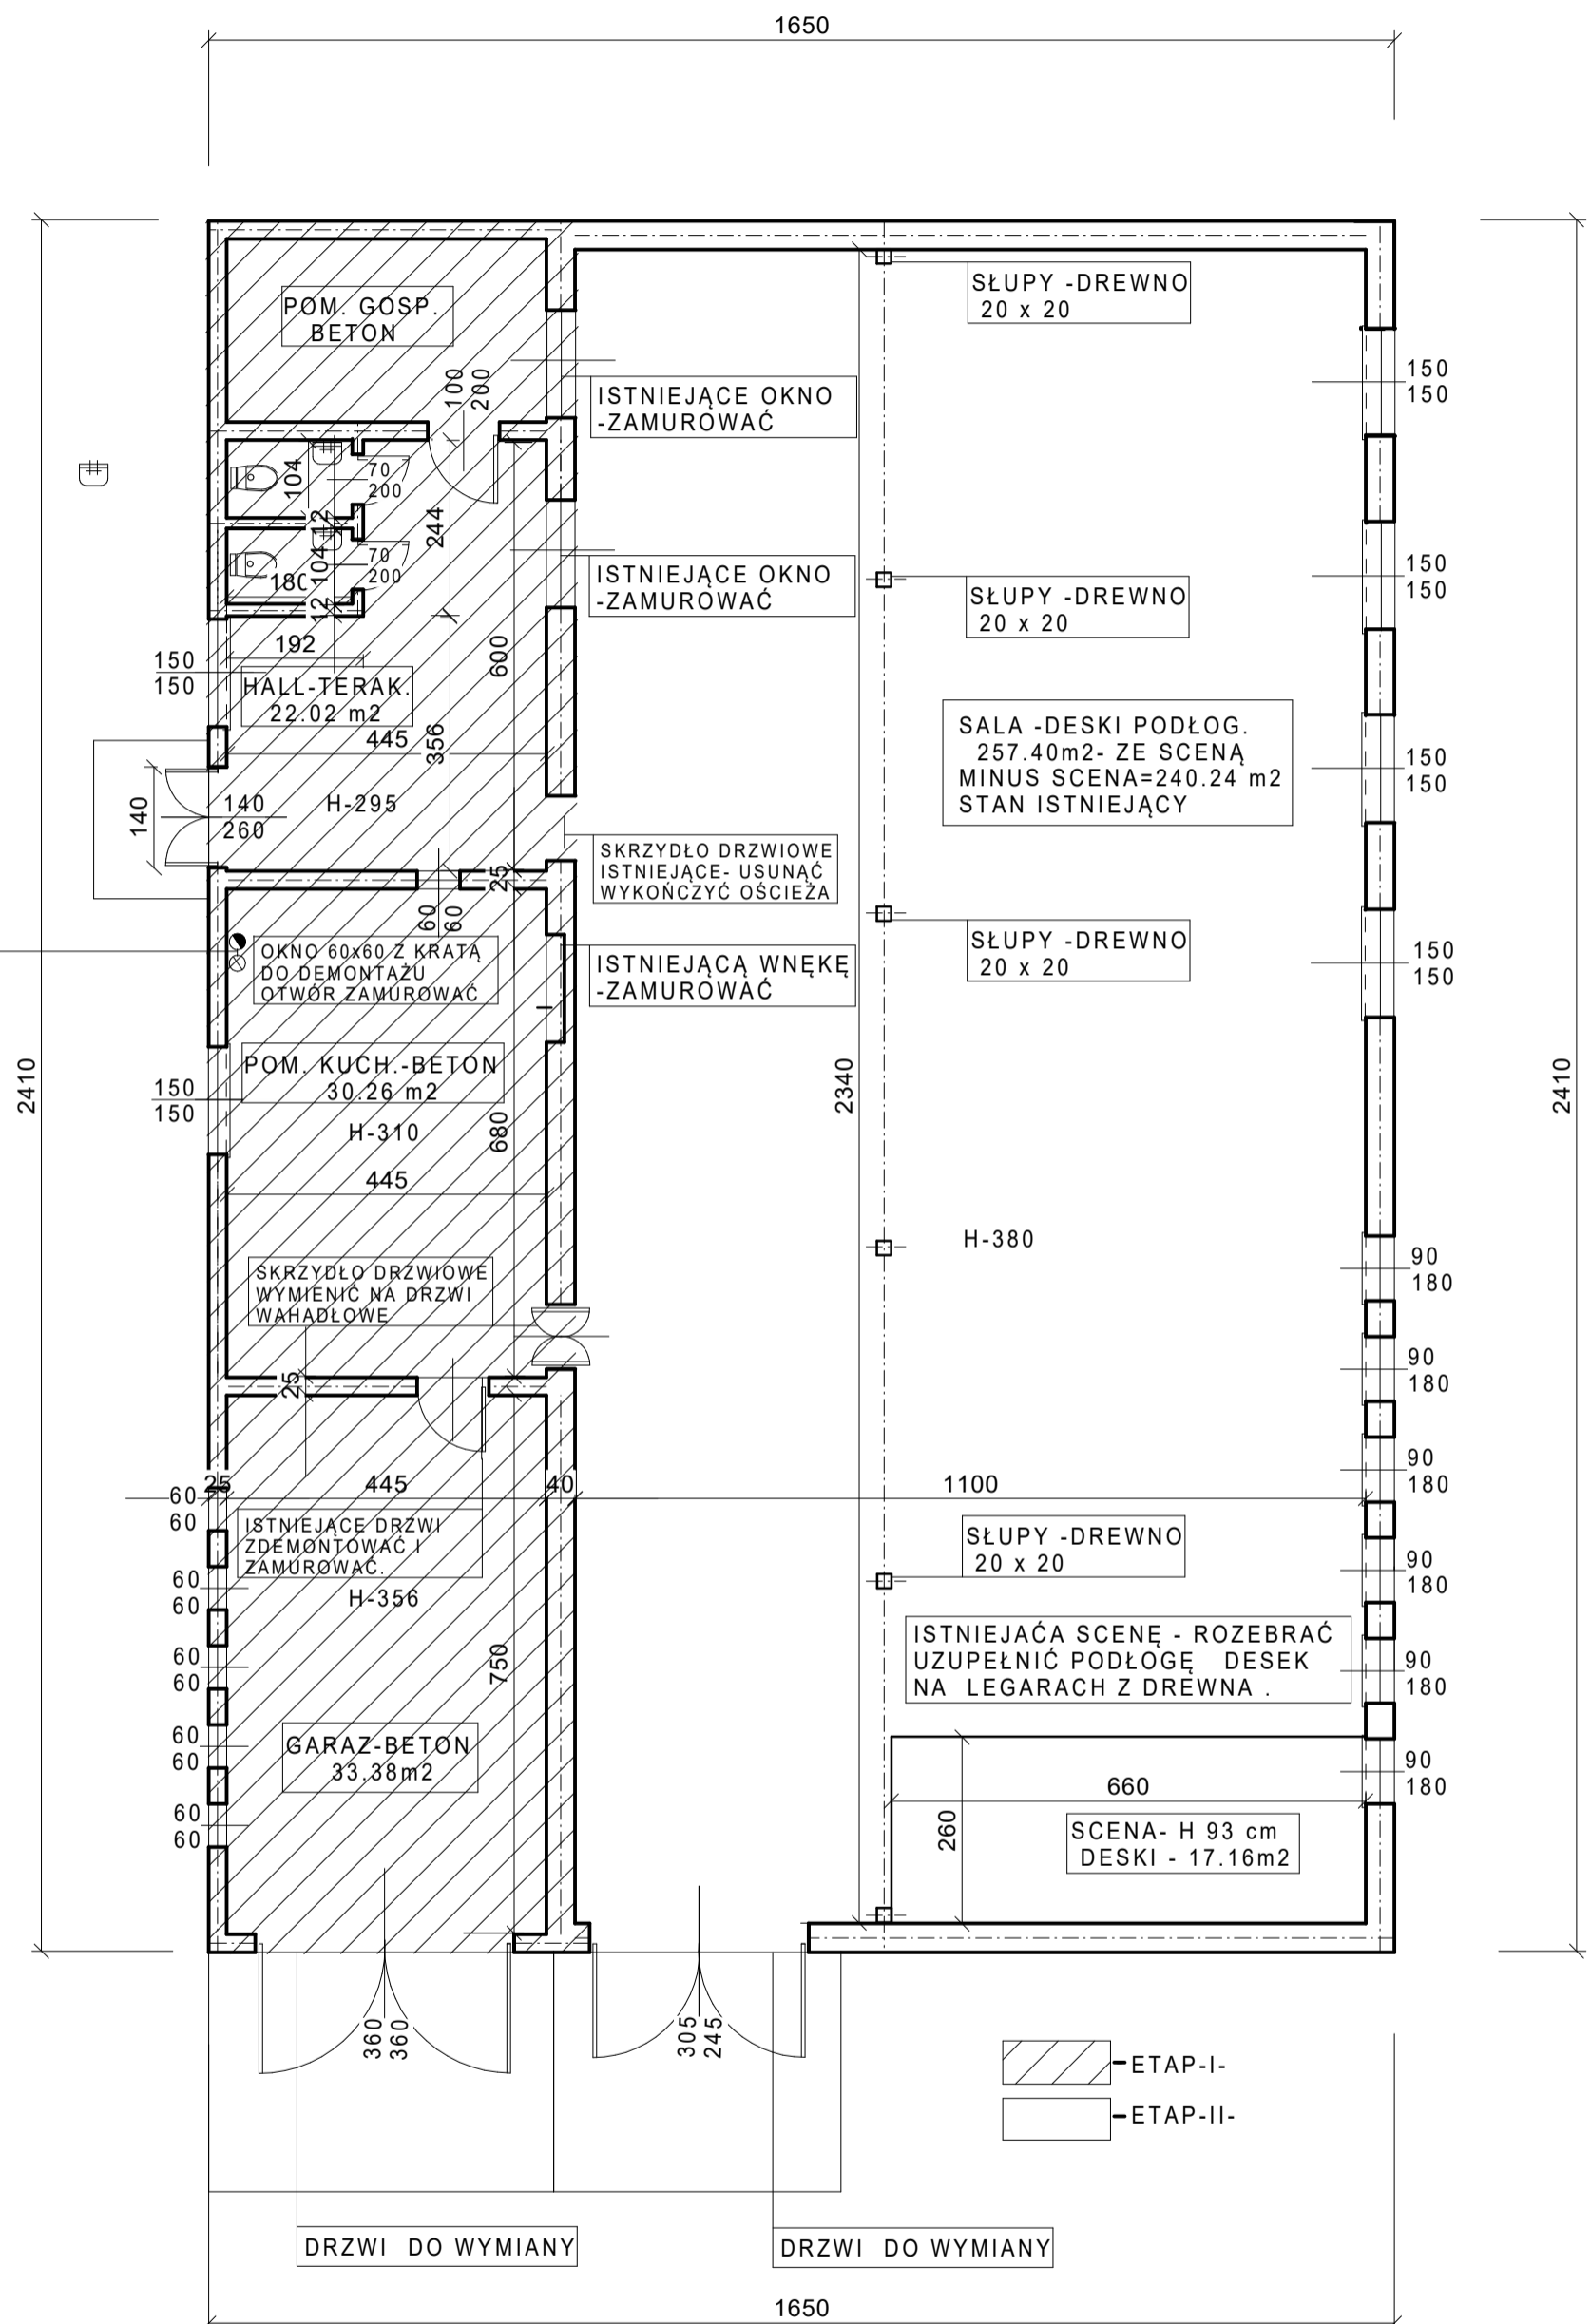

**UAWAGA!**  
O PRACACH REMONTOWYCH, ICH ZAKRESIE, SPOSOBU WYKONANIA RODZAJ MATERIAŁU - PODSTAWĘ STANOWI PRZEDMIAR ROBÓT

<b>CENTRUM INTEGRACJI I KULTURY - GOŁASZE MOŚCICKIE-ETAP-1-</b>		
PROJEKTANT	OBIEKT : BUDYNEK	SKALA : 1,100
	ADRES : GOŁASZE MOŚCICKIE	NR RYS.
	TEMAT : SZKIC PRZYZIEMIA	
mgr inż. KRZYSZTOF ZUBCZYŃSKI	Nr UPRAWNIEN : BŁ.33/80 i UAN 12/85	DATA : 20.04.2019
		NR STR.