


UTWARDZENIE TERENU

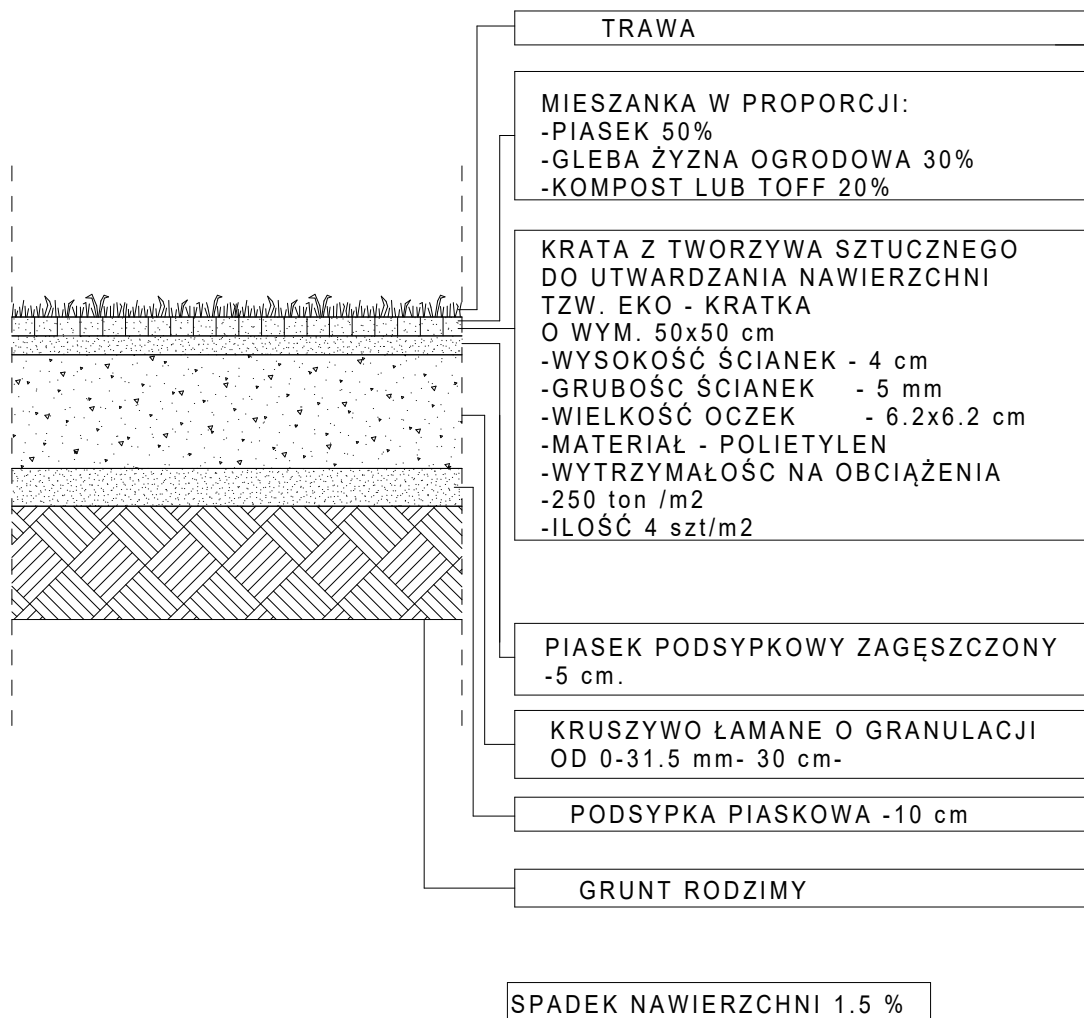

CENTRUM INTEGRACJI I KULTURY- GOŁASZE - MOŚCICKIE dz.nr 93			
PROJEKTANT	OBIEKT :UTWARDZENIE TERENU		SKALA : 1:20
	ADRES : GOŁASZE-MOŚCICKIE		NR RYS.
	TEMAT : PRZEKRÓJ A-A		
mgr inż.arch.MARTA SZYMBORSKA	Nr UPRAWNIEN : 42/POOK/2016	DATA : 10.10.2019	NR STR.