


# RZUT II PIĘTRA skala 1:100

**SCHEMABUDYNKU**

1 - CZĘŚĆ MIESZKALNA  
2 - PODSTAWÓWKA  
3 - GIMNAZJUM  
4 - STOLÓWKA/PRZEDSZKOLE

skrzydło	nr	nazwa pomieszczenia	powierzchnia [m <sup>2</sup> ]
budowa	2,5P1	Klatka schodowa	15,18
	2,5P2	Kuchnia	44,14
	2,5P3	Magazyn	18,92
	2,5P4	Sala lekcyjna	58,83
	2,5P5	Sala lekcyjna	33,27
	2,5P6	Sala lekcyjna	35,24
	2,5P7	Sala lekcyjna	35,31
	2,5P8	Sala lekcyjna	48,07
	2,5P9	Sala lekcyjna	48,07
	Suma pom. użytkowych		

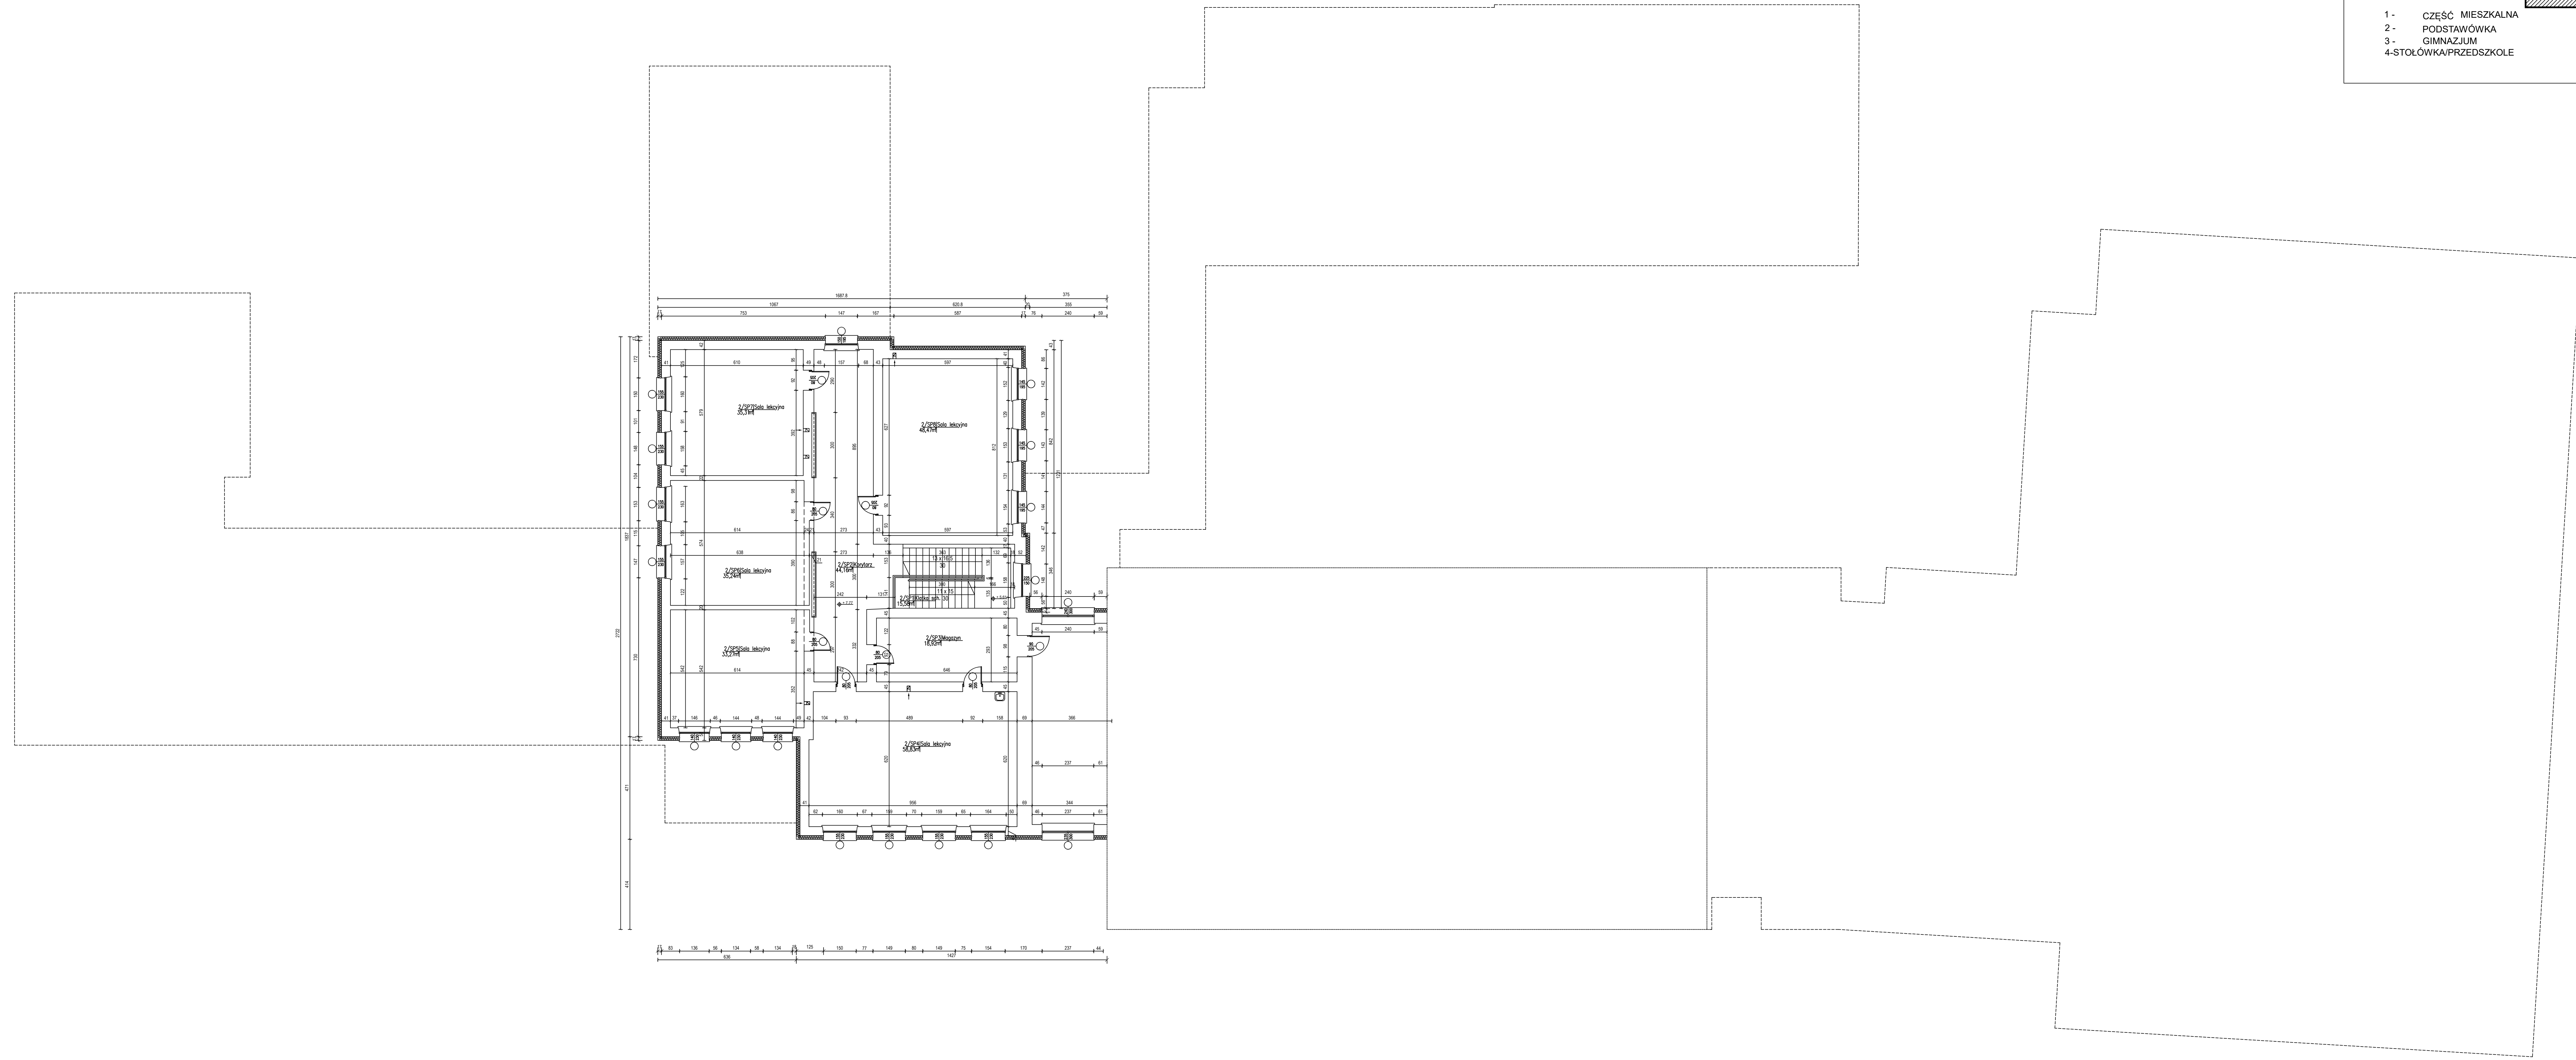

**PHU Hydrobud**  
Stanisław Kuźmiński  
ul. Wspólna 4  
18-214 Klukowo  
tel. 602-593-982

BRANŻA architektoniczna	STADIUM Projekt budowlany	SKALA 1:100	DATA 25.04.2016 r.	RYŚ.NR. 06
----------------------------	---------------------------------	----------------	-----------------------	---------------

INWESTOR: Gmina Kulesze Kościelne  
ul. Główna 6, 18-208 Kulesze Kościelne

OBIEKT: Termomodernizacja  
Zespołu Szkół w Kuleszach Kościelnych

ADRES: Kulesze Kościelne, ul. Główna 2  
gm. Kulesze Kościelne, pow. wys-maz

TYTUŁ RYSUNKU: Termomodernizacja- II PIĘTRO

AUTOR: Architektura, Konstrukcja	PODPIS:
-------------------------------------	---------

mgr inż. Stanisław Kuźmiński  
ul. Wspólna 4, 18-214 Klukowo  
Uprawnienia nr Łom 6/87

UAN 7342-2/92, UAN 7342-13/92