

**UCHWAŁA NR XXIV/138/2021  
RADY GMINY KULESZE KOŚCIELNE**

z dnia 30 listopada 2021 r.

**w sprawie wyrażenia zgody na ustanowienie służebności przesyłu na nieruchomościach stanowiących  
własność Gminy Kulesze Kościelne.**

Na podstawie art. 18 ust. 2 pkt 9 lit. a) ustawy z dnia 8 marca 1990 r. o samorządzie gminnym (Dz. U. z 2021 r. poz. 1372 z późn. zm.), art. 13 ust. 1 ustawy z dnia 21 sierpnia 1997 r. o gospodarce nieruchomościami (Dz. U. z 2021 r. poz. 1899 z późn. zm.) oraz art. 305<sup>1</sup> ustawy z dnia 23 kwietnia 1964 r. Kodeks cywilny (Dz. U. z 2020 r. poz. 1740 z późn. zm.) uchwala się, co następuje:

**§ 1.** Wyraża się zgodę na ustanowienie, na czas nieokreślony na rzecz Polskiej Grupy Energetycznej Dystrybucja Spółka Akcyjna z siedzibą w Lublinie 20-340 Lublin, ul. Garbarska 21 A, wpisanego do rejestru przedsiębiorców prowadzonego przez Sąd Rejonowy Lublin-Wschód w Lublinie z siedzibą w Świdniku, VI Wydział Gospodarczy pod nr KRS 0000343124 za wynagrodzeniem służebności przesyłu polegającej w szczególności na:

- 1) posadowieniu i znoszeniu istnienia posadowionych urządzeń elektroenergetycznych w postaci przyłącza kablowego nN 0,4 kV służących do przesyłu energii elektrycznej i prowadzenia za pomocą tych urządzeń dystrybucji energii elektrycznej;
- 2) prawie do korzystania z nieruchomości obciążonych w zakresie niezbędnym do dokonywania konserwacji, remontów, przebudowy i rozbudowy urządzeń i instalacji elektroenergetycznych, o których mowa w pkt 1, wraz z prawem nieograniczonego i niezakłóconego wejścia i wjazdu na teren odpowiednim sprzętem przez pracowników Przedsiębiorstwa Energetycznego oraz przez wszystkie podmioty i osoby, którymi Przedsiębiorstwo Energetyczne posługuje się w związku z prowadzoną działalnością na nieruchomościach stanowiących własność Gminy Kulesze Kościelne w postaci następujących działek gruntów, zgodnie z załączoną mapą do niniejszej uchwały:

- 1) działka numer 35/7 zapisana w księdze wieczystej nr LM1W/00018120/5,
- 2) działka numer 36/1 zapisana w księdze wieczystej nr LM1 W/00018120/5. położonych w obrębie geodezyjnym Chojane Pawłowięta.

**§ 2.** Szczegółowe warunki służebności zostaną określone w umowie notarialnej o ustanowieniu służebności przesyłu.

**§ 3.** Wykonanie uchwały powierza się Wójtowi Gminy Kulesze Kościelne.



**§ 4.** Uchwała wchodzi w życie z dniem jej podjęcia.

Przewodniczący Rady

**Grzegorz Kossakowski**


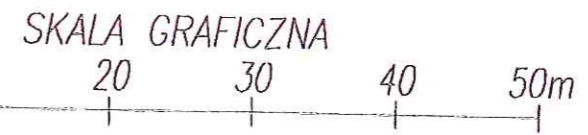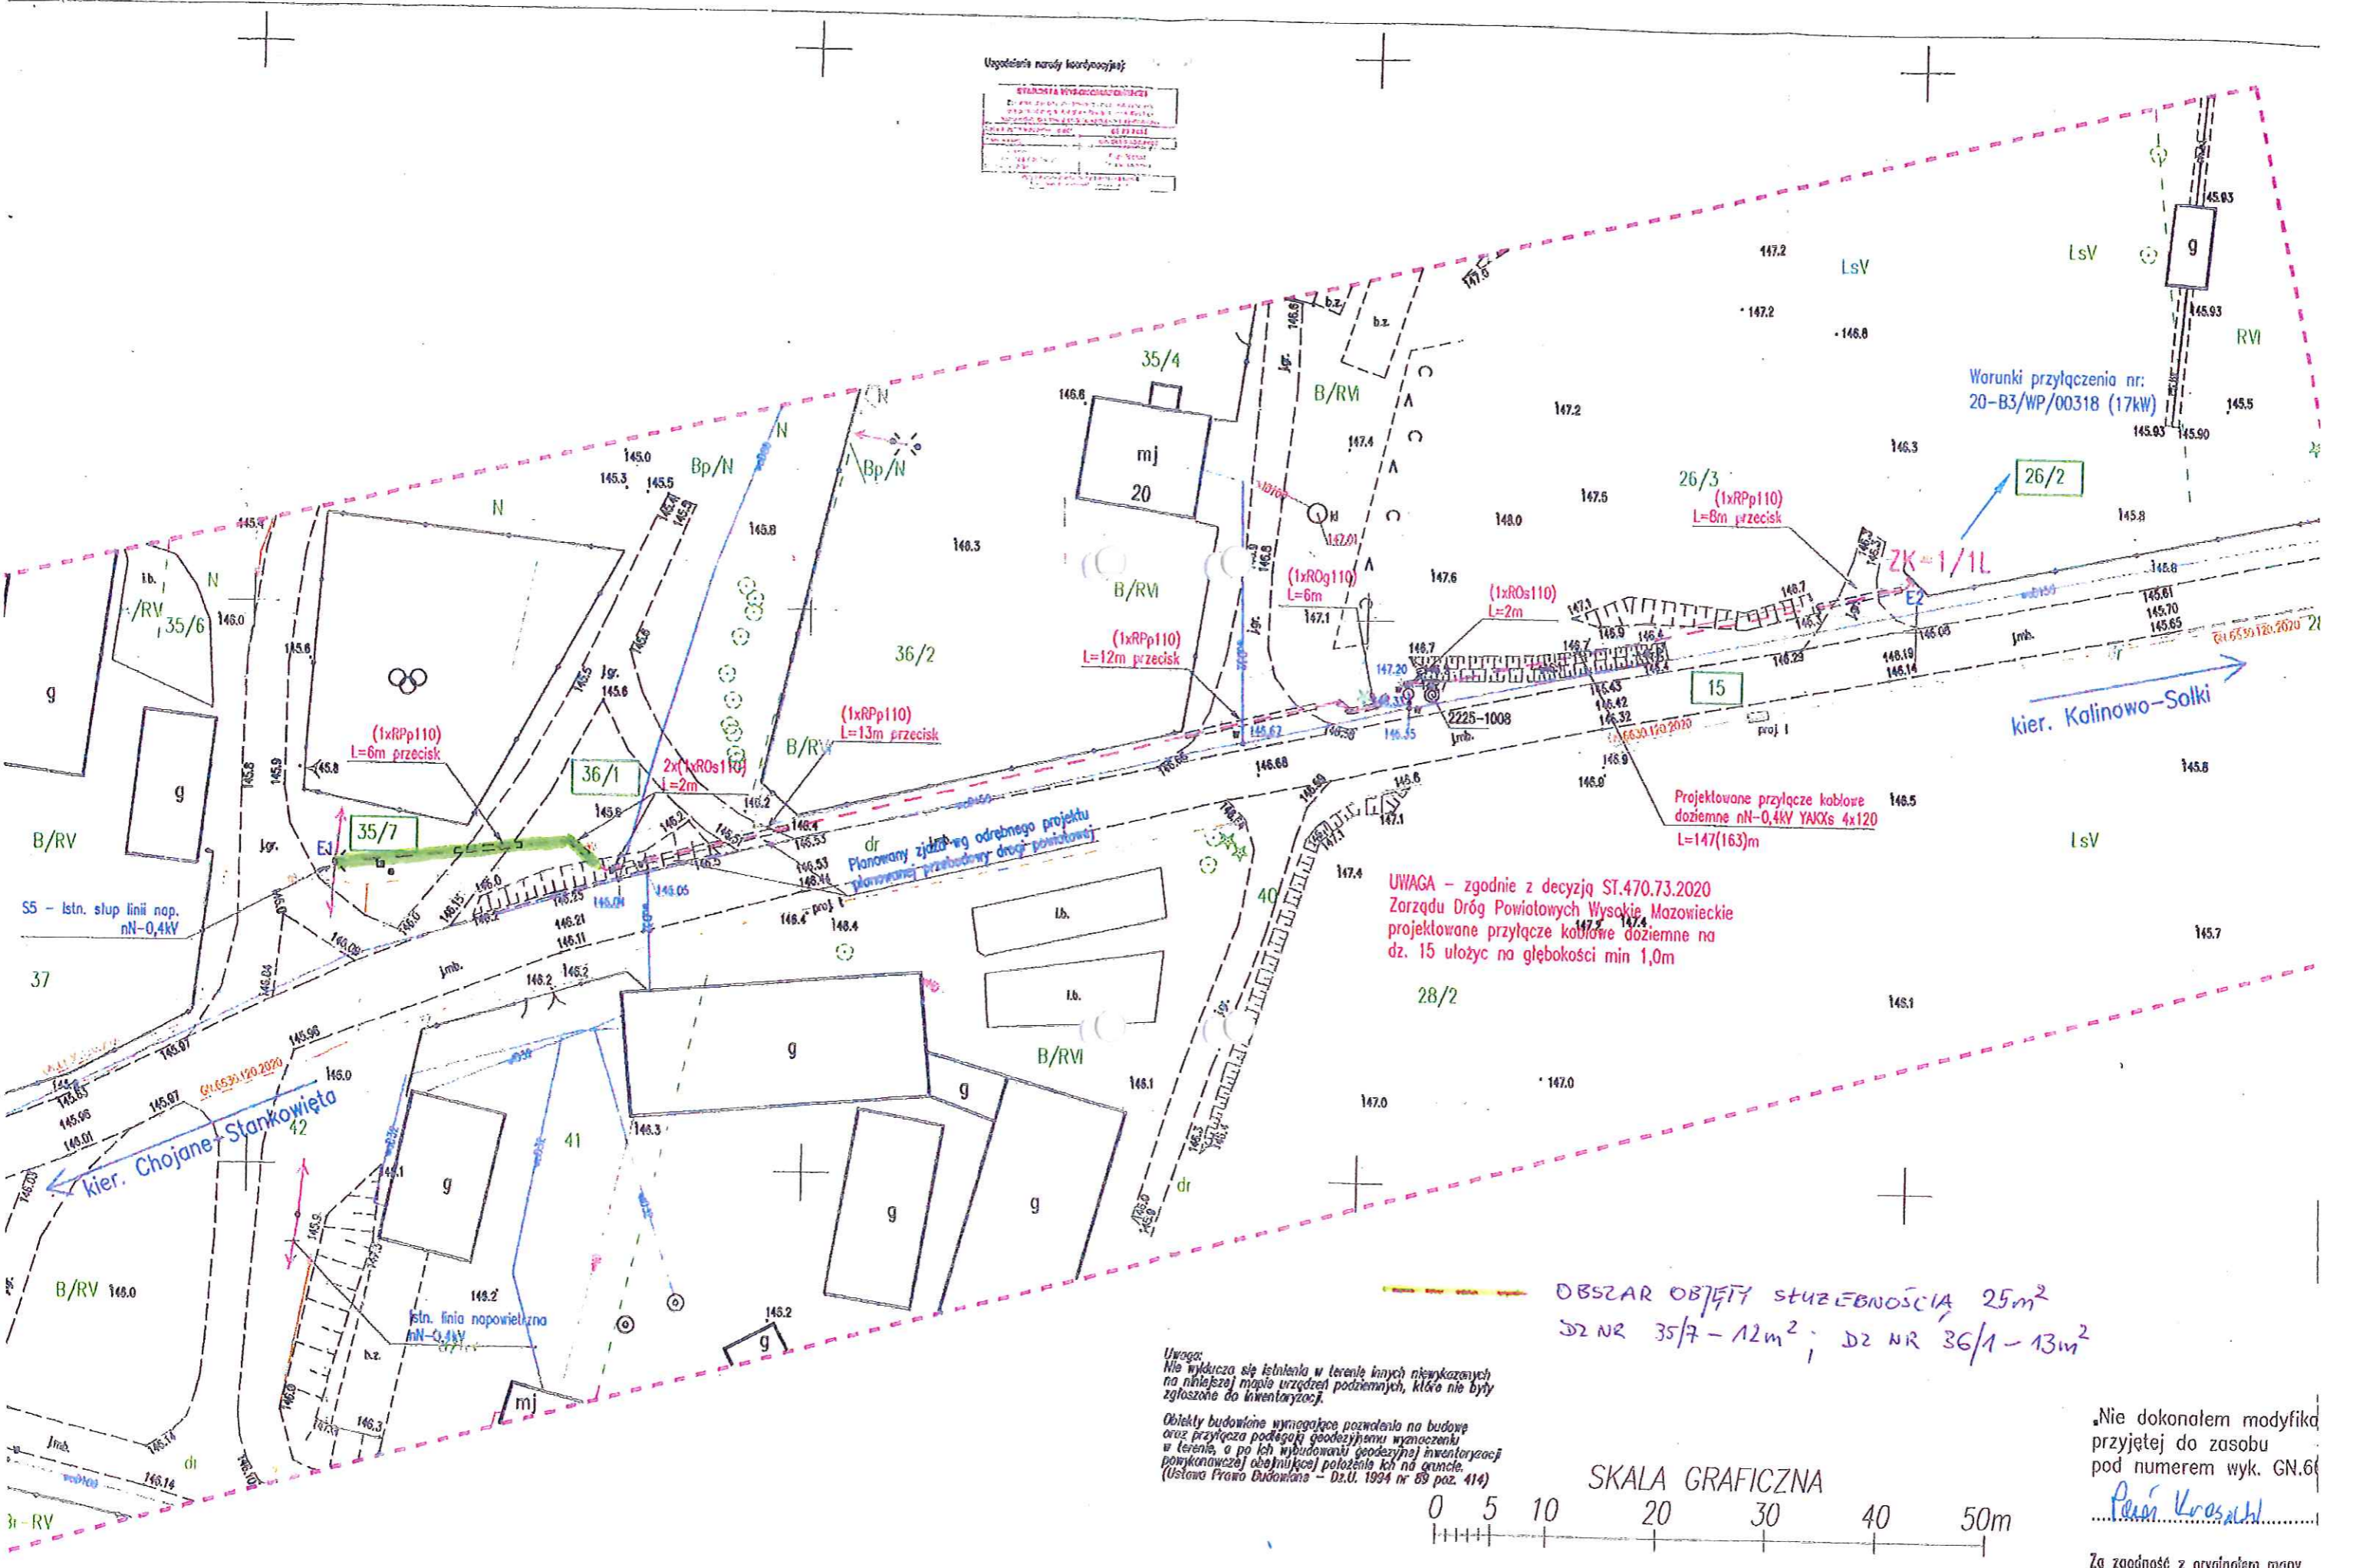

Nie dokonałem modyfikacji przyjętej do zasobu pod numerem wyk. GN.61  
 Pawł Krasak  
 Za zgodność z oryginałem mapy do celów projektowych  
 Pawł Krasak Strona 1